Prinzipdarstellung
Vertikalschnitt Türelement
vertical section, door panel

Standard Element
standard panel

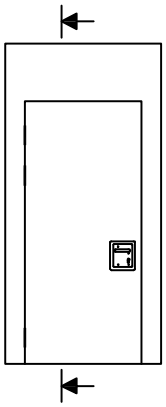

Typ 100

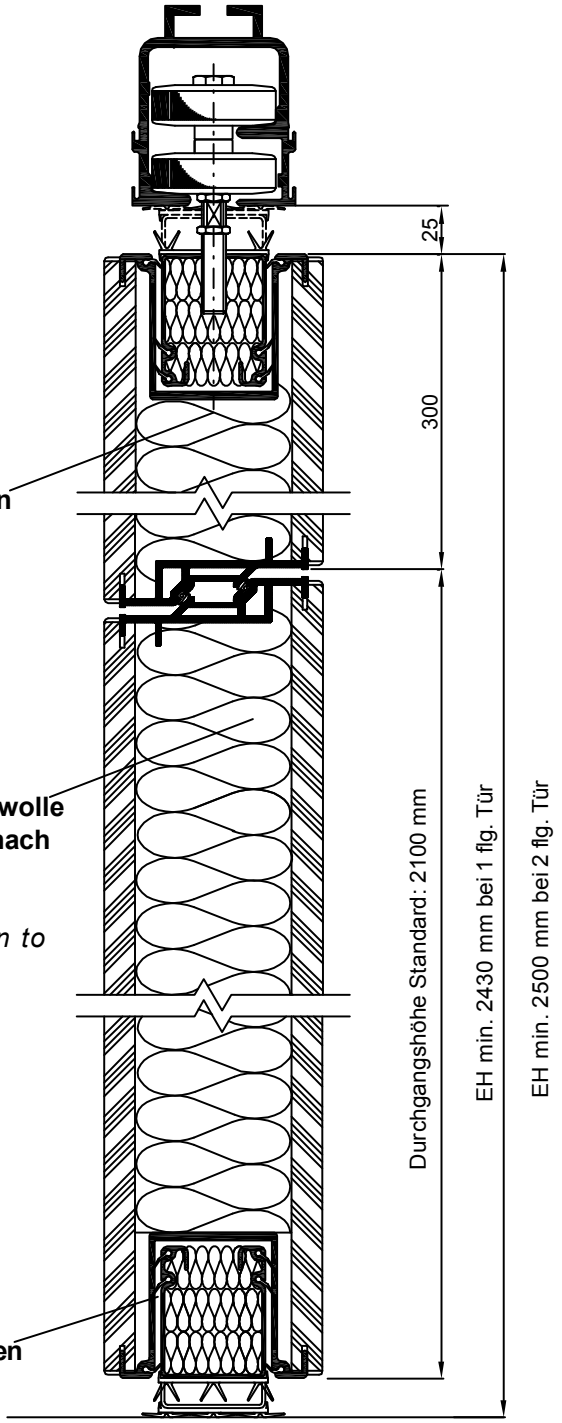

Typ 100 K

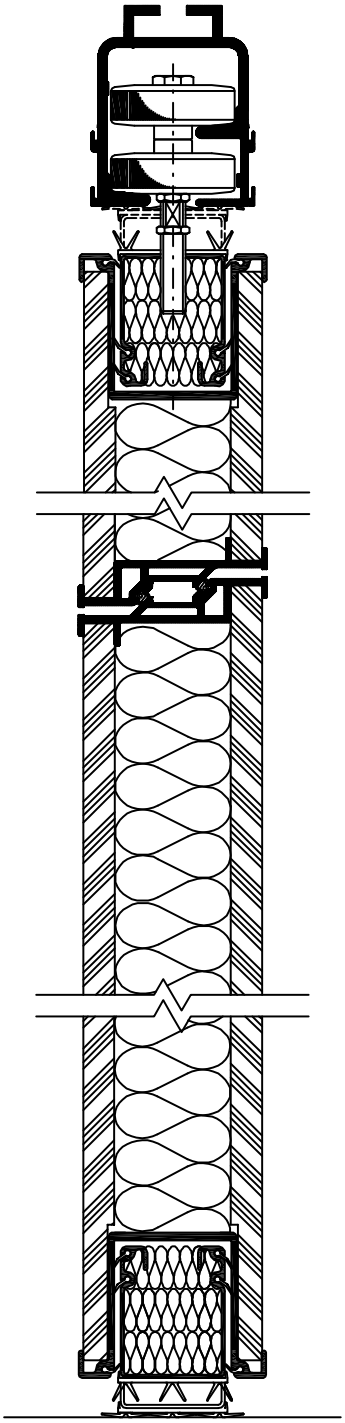

oberer Druckbalken
top seal

Schallabsorptionswolle (Schallisolierung nach Prüfzeugnis)
isolation whool (sound protection to certification)

unterer Druckbalken
bottom seal

EH = Elementhöhe
panel height

auch als Einpunktanlage möglich
also available as one point track

HUFCOR Deutschland GmbH
Triftweg 34 | 06847 Dessau-Roßlau
www.hufcor.de

Tel.: 0340 540796-0
Fax: 0340 540796-28
info@hufcor.de